


凡例

|  |                |
|--|----------------|
|  | 給水管 (既設) 黒色    |
|  | 給水管 (更新) 赤色    |
|  | 吸排気弁           |
|  | 給水メーター         |
|  | メーター設置器 (減圧弁付) |
|  | 撤去部分           |

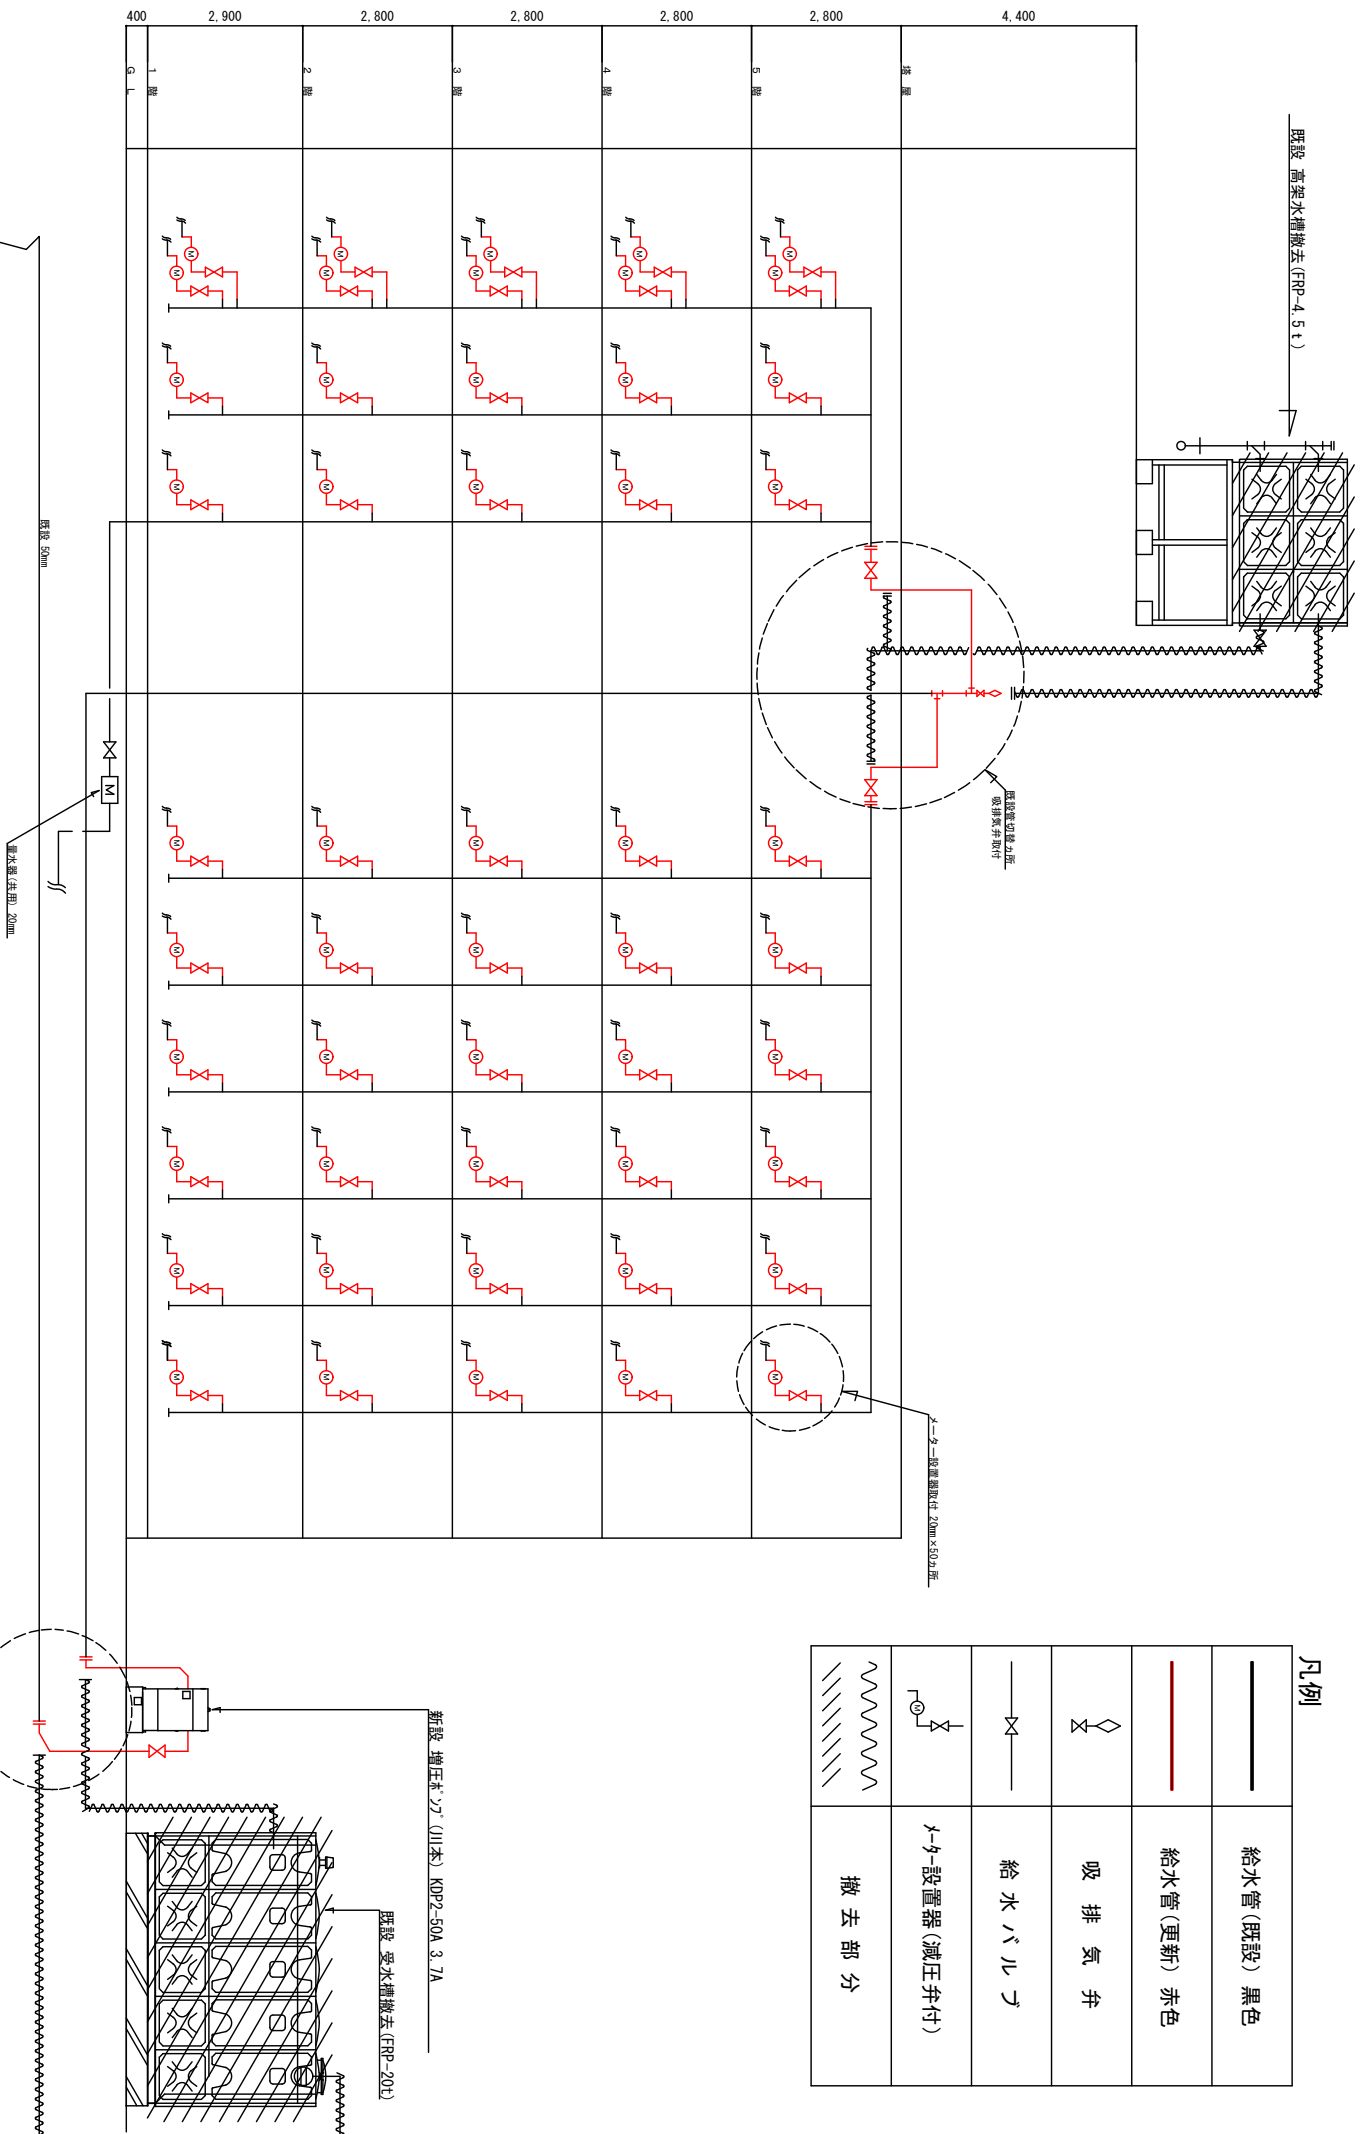

|   |             |              |             |
|---|-------------|--------------|-------------|
| 工事名称  | 図面名称        | 施工業者         | 作成日         |
| 〇〇マンション 給水設備改造工事<br>増圧給水メーター設置・各戸メーター廻り改修工事 | 給水管系統図 (改修) | 株式会社 京浜設備工業所 | 平成21年11月27日 |
|   |             |              | 縮尺          |